



RESIDENTIE PORTIMAO
Grondplan

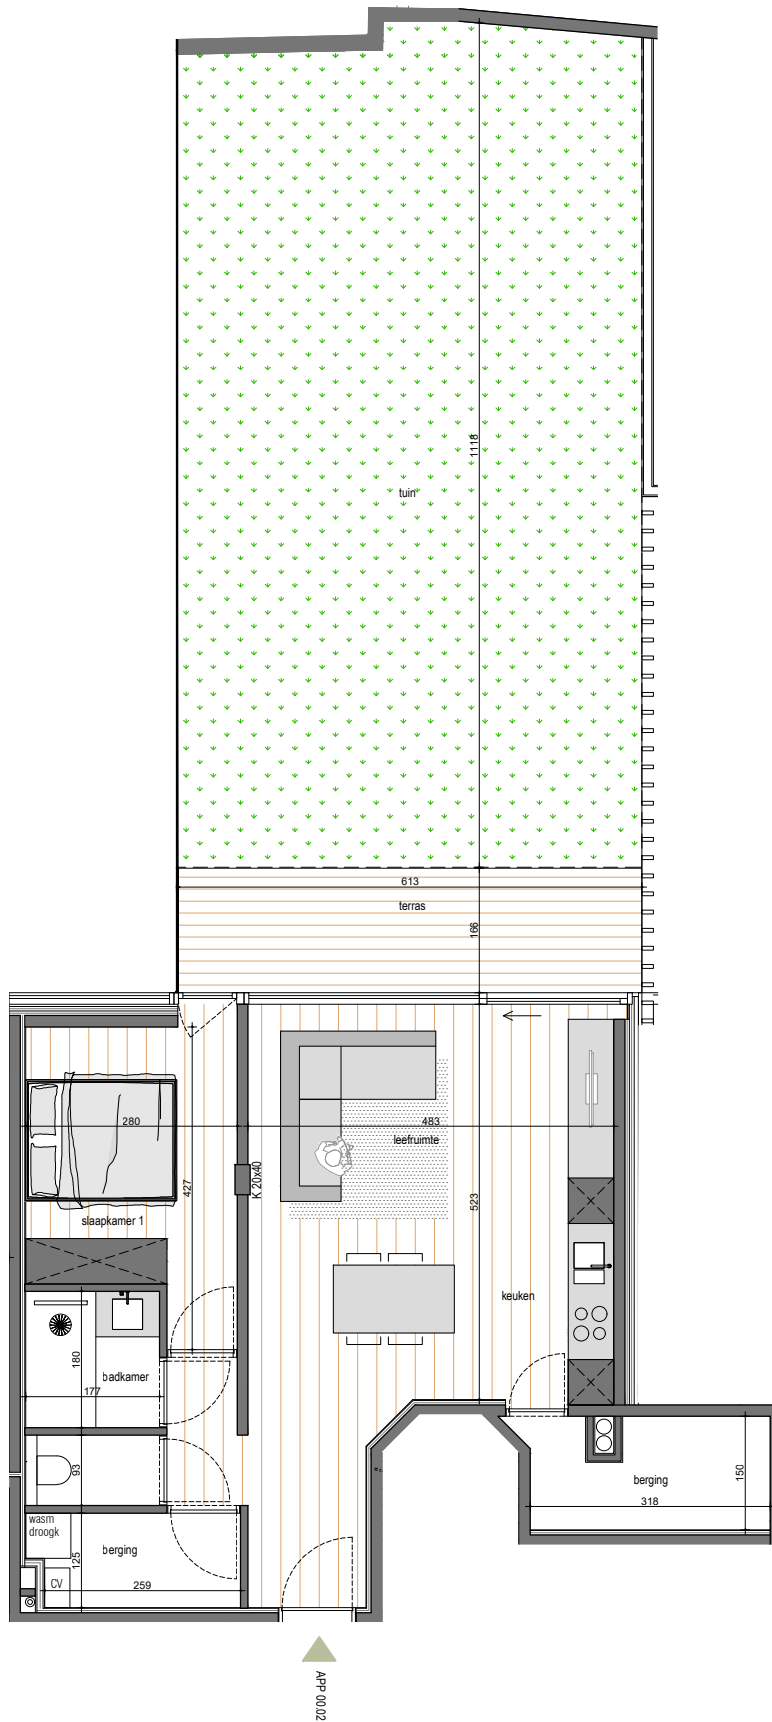

Dit verkoopplan is indicatief. De keukenopstelling is een voorstel van inrichting. Bepalingen van het verkoopstalenboek zijn prioritair ten opzichte van het verkoopplan. De afmetingen en oppervlaktes zijn indicatief en niet bindend. De vermelde oppervlaktes zijn bruto vloeroppervlaktes gemeten vanaf 1m20 hoogte (inclusief buitenmuren, binnenmuren en de heift van de gemene muren). Alle meubilair en toebehoren zijn illustratief en maken geen deel uit van de verkoopovereenkomst.

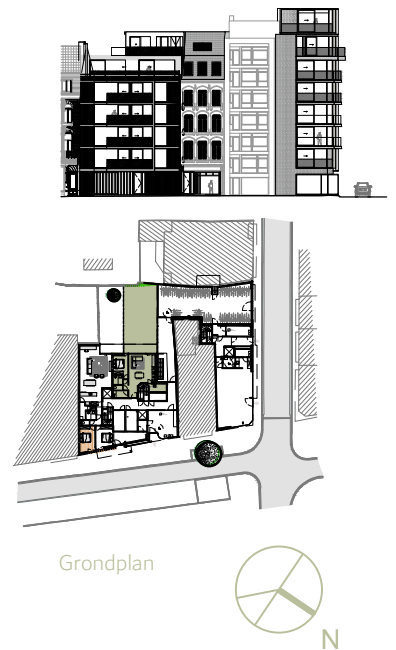

luum
architects

immo
charlie
amalia@immocharlie.be
www.immocharlie.be
tel. 0474 75 59 42
info & verkoop

smile,
you're home

Gedan

UITVOERDER
050 81 64 36
info@gedan.be
www.gedan.be

RESIDENTIE
PORTIMAO

APP KS 27 00.02
OPPERVLAKTE: 58M²
OPPERVLAKTE TERRAS + TUIN: 77M²